




Projeto para uma casa de alvenaria que o Sr.
 José dos Santos Gomes pretende construir.
 Para sua propriedade (Fazenda dos Gomes)
 junto a Avenida Nova Friburgo em Bomme
 Carreira.

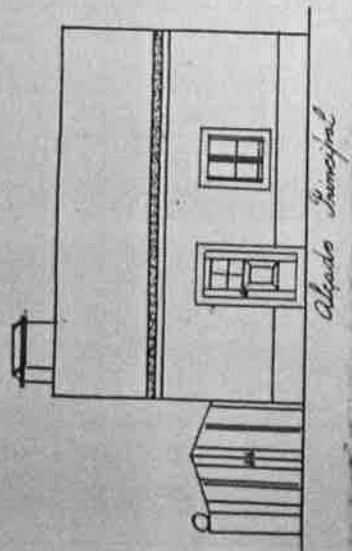



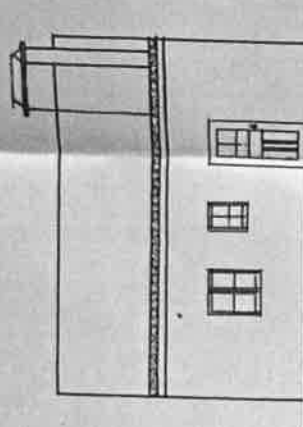


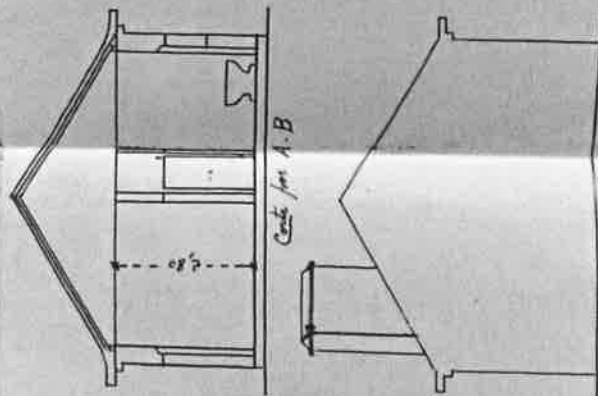


Corte por A.B.

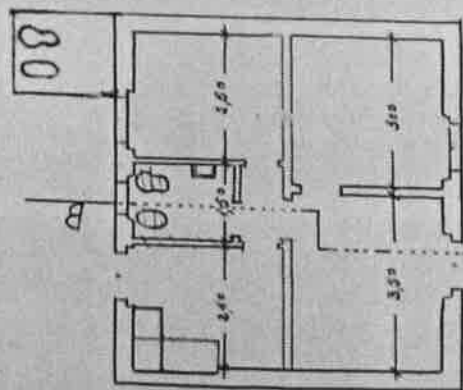

Planta

Escala 1 x 100


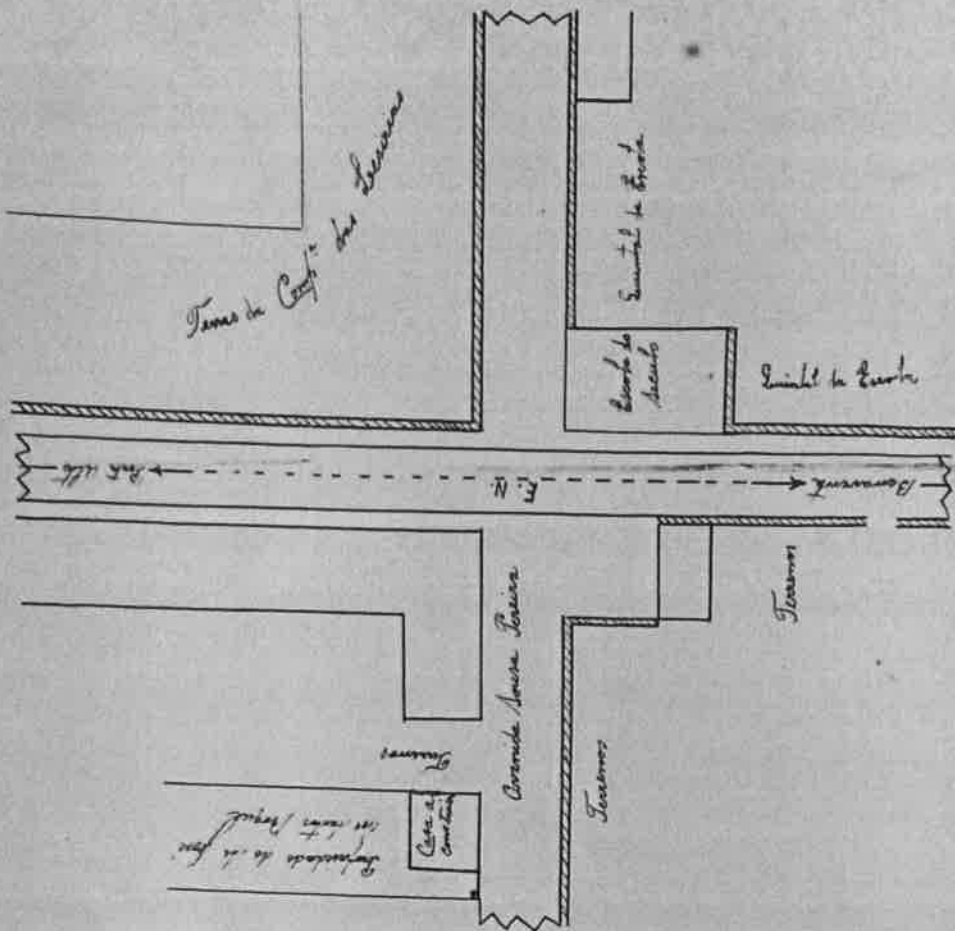










Planta Topográfica Escala 1 x 500

81

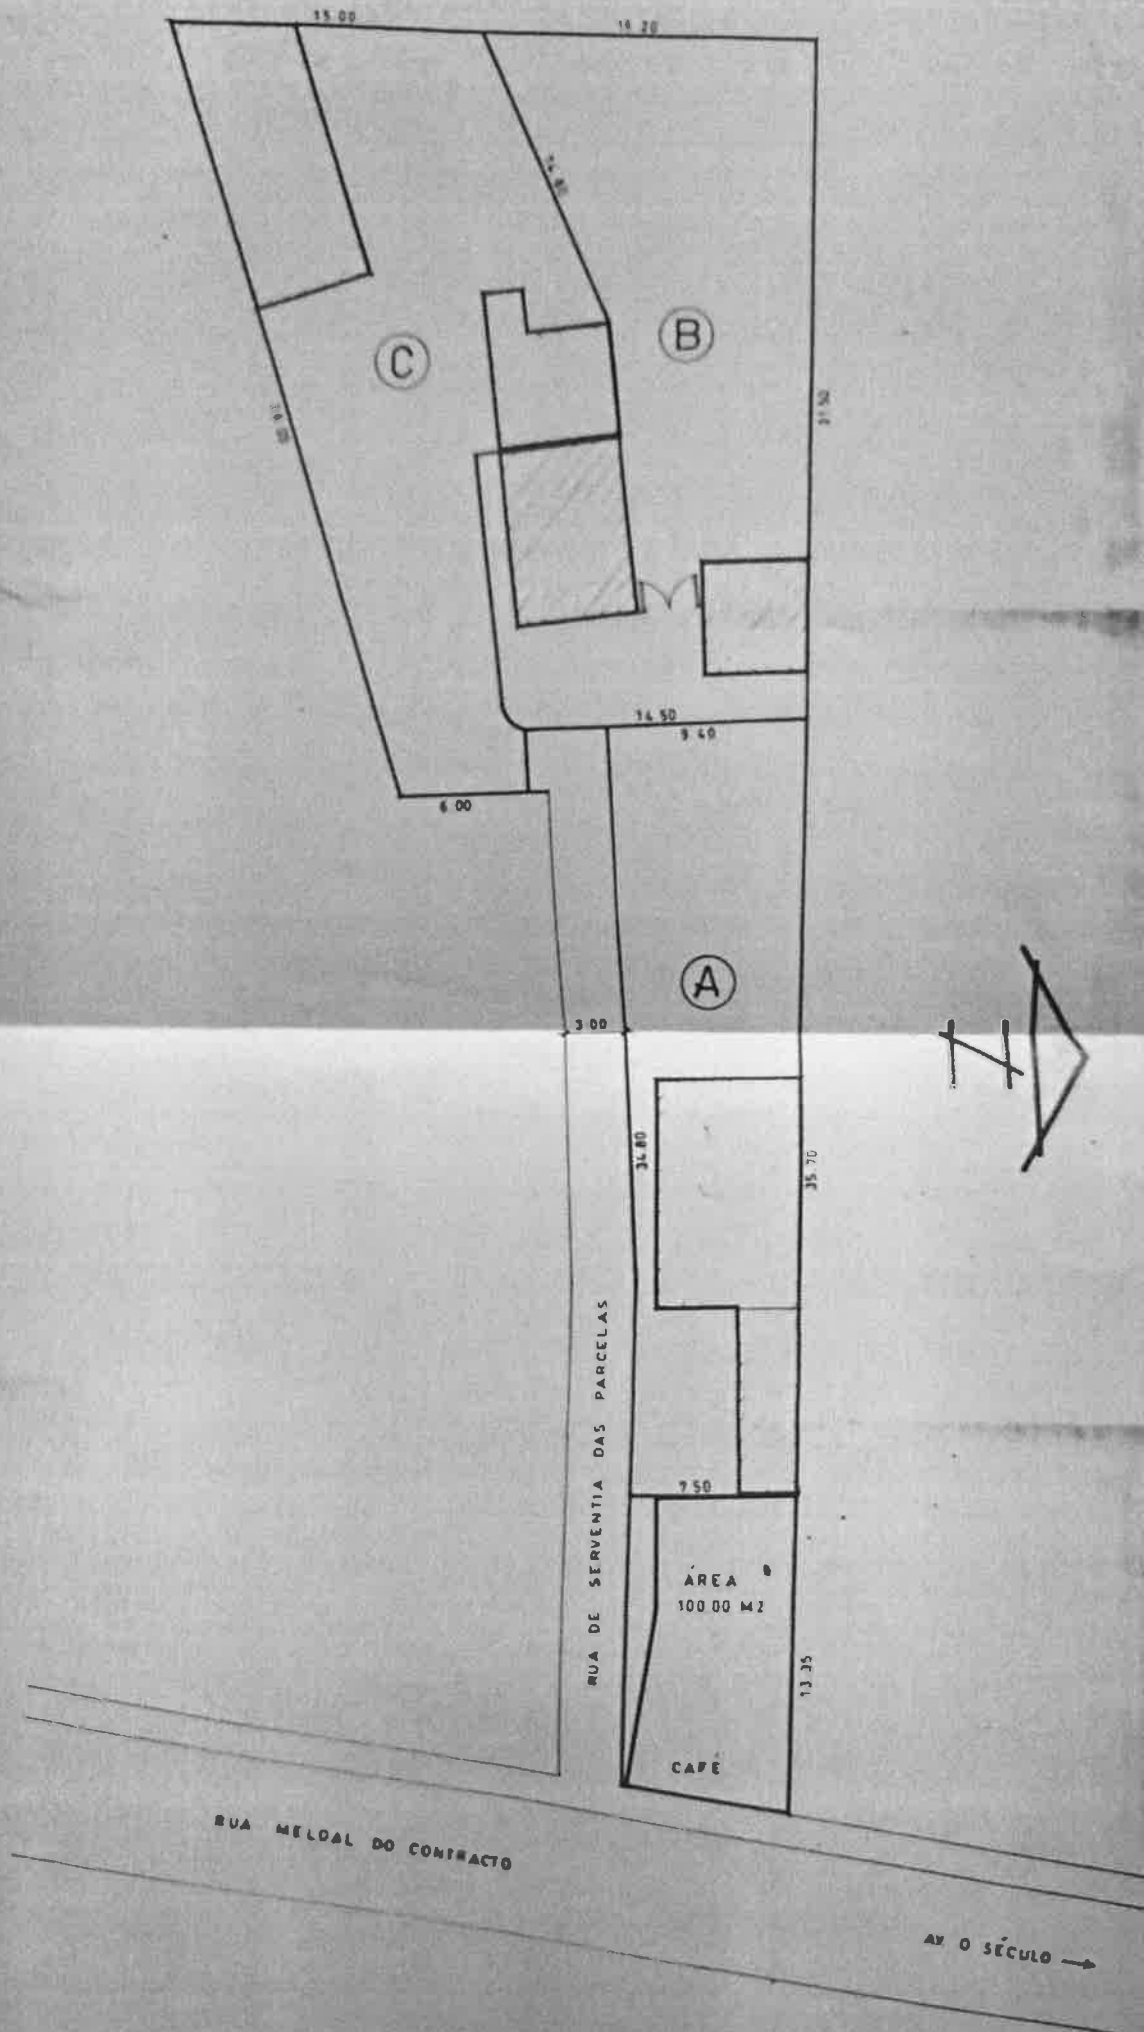

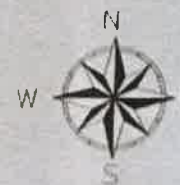

Parcela A - Parcela do Café e Serventia de passagem
Tabela de Coordenadas dos vértices

Nº Marco	M	P
1	-64076 63	81217 31
2	-64076 83	81214 45
3	-64080 09	81207 59
4	-64098 23	81220 26
5	-64121 10	81236 63
6	-64115 68	81244 11
7	-64113 63	81246 89
8	-64110 18	81243 89
9	-64110 43	81243 60
10	-64104 06	81238 64
11	-64086 15	81244 87
12	-64087 63	81222 46
13	-64108 64	81236 20

O TRABALHO ESTÁ LIGADO À REDE GEODÉSICA NO SISTEMA DE REFERÊNCIA PT-TM06 ETR09

Projecto			
Desenho	10/2021		
Visto			
Processo	165000121		
Top. Nuno Monteiro			

Parcela - A = 297.85 m²
 Parc. Café = 100.50 m²
 Serventia = 147.00 m²
 Área Total = 545.35 m²

Parcela - A = 297.85 m²
 Parcela - B = 422.40 m²
 Parcela - C = 422.30 m²
 Serventia = 147.00 m²
 Área Total = 1390.50 m²

